DIETLA - LOKALIZACJA GRZEJNIKÓW 30.10.2017
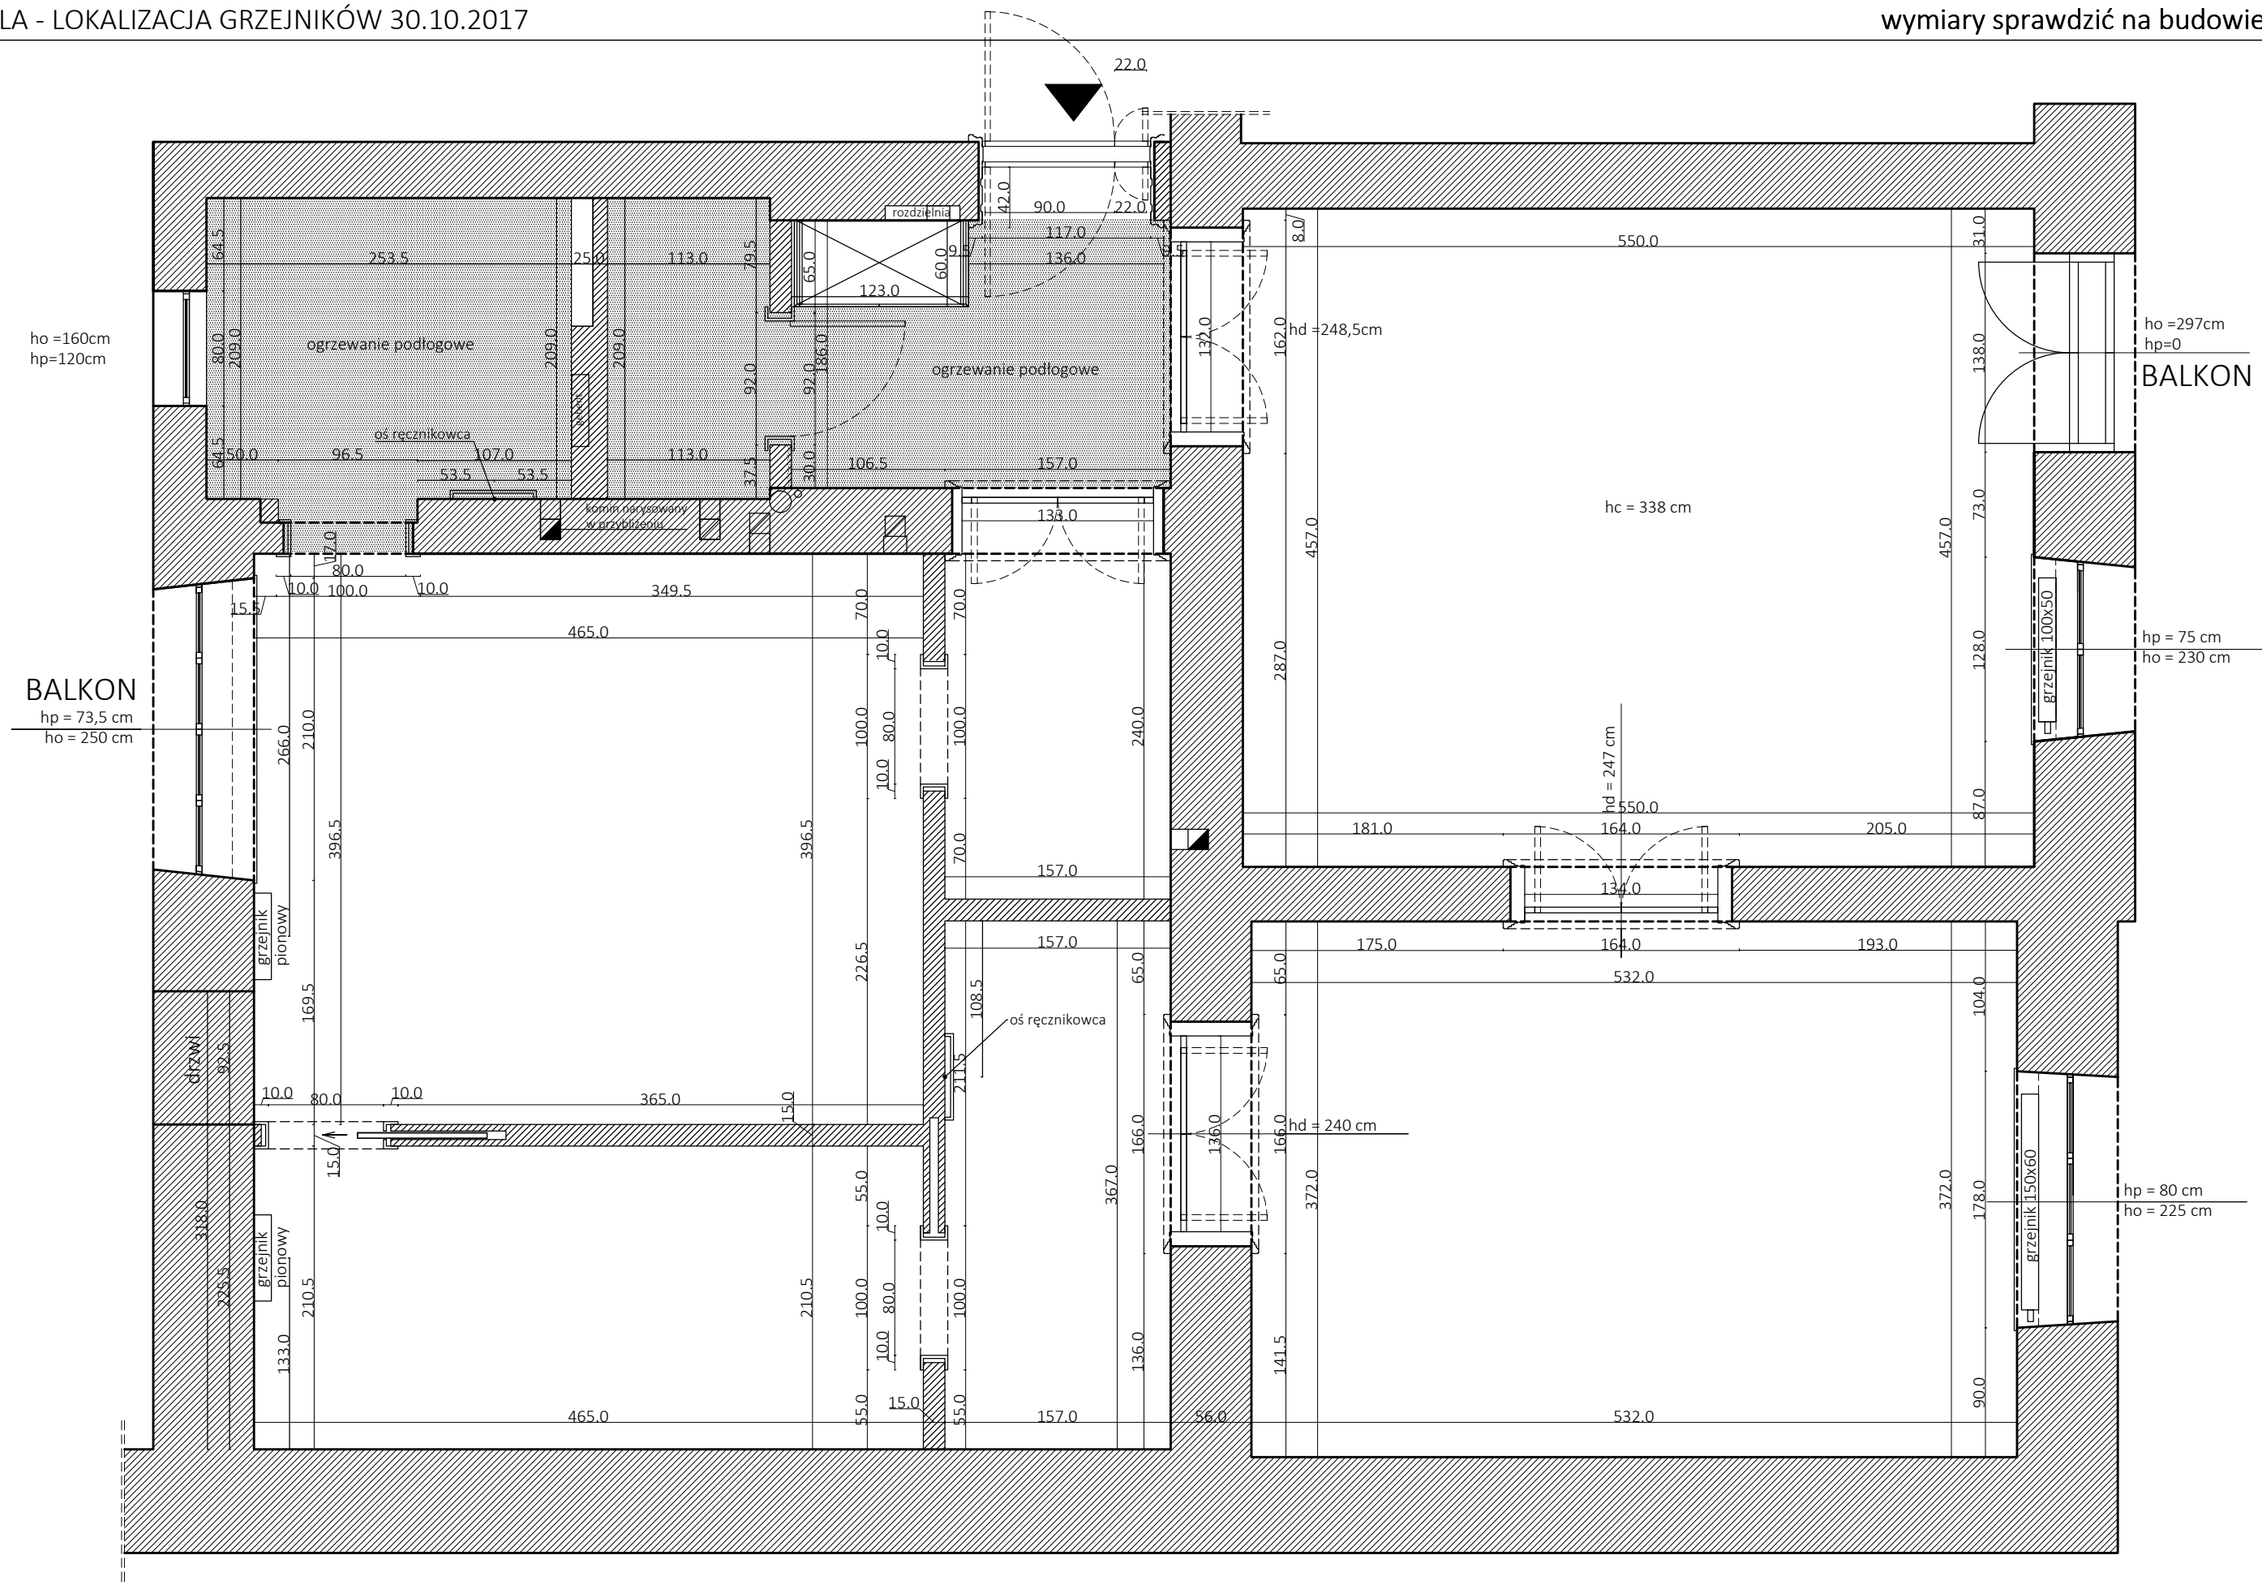
wymiary sprawdzić na budowie